




ANSICHT OST

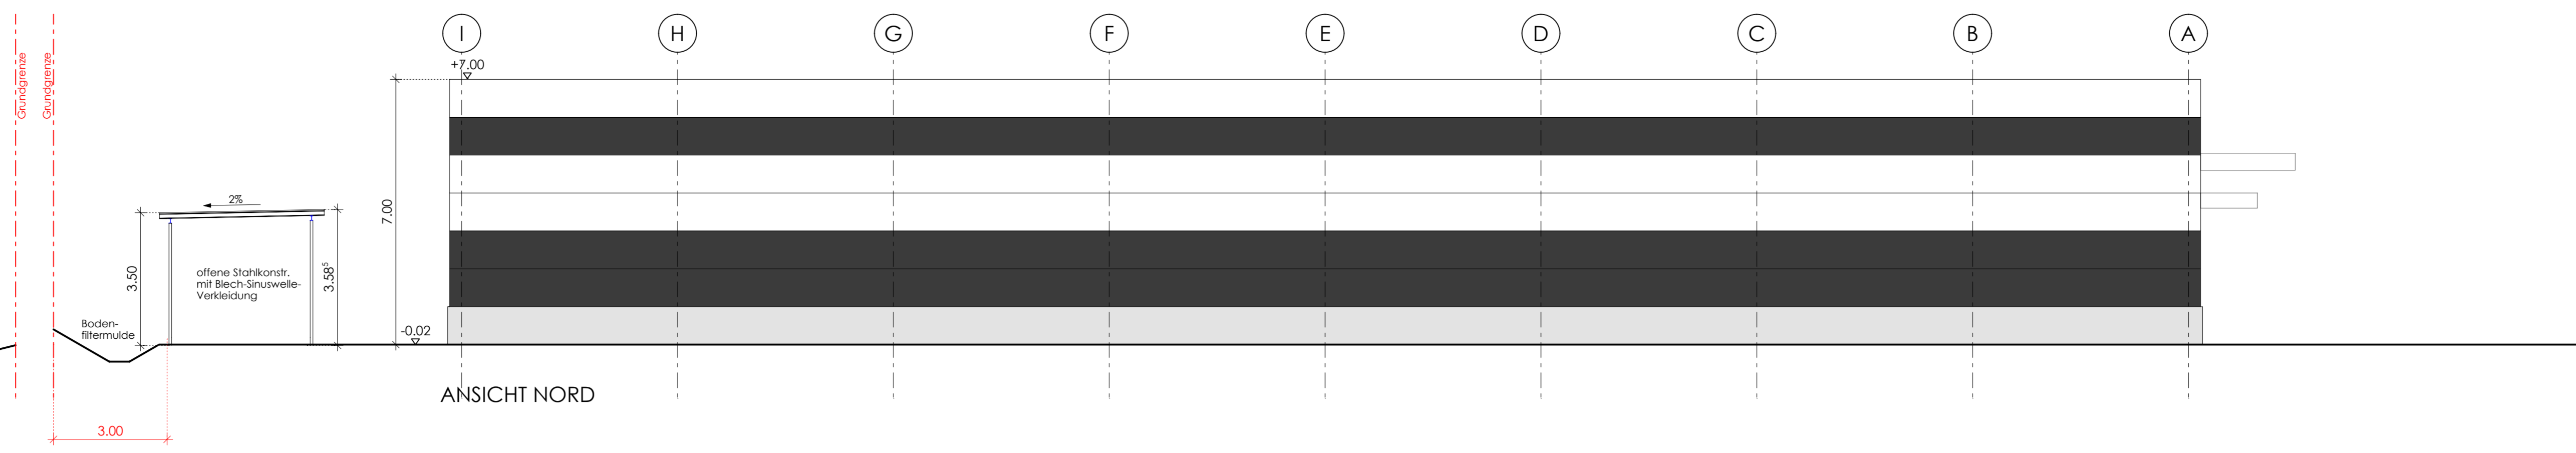


ANSICHT NORD

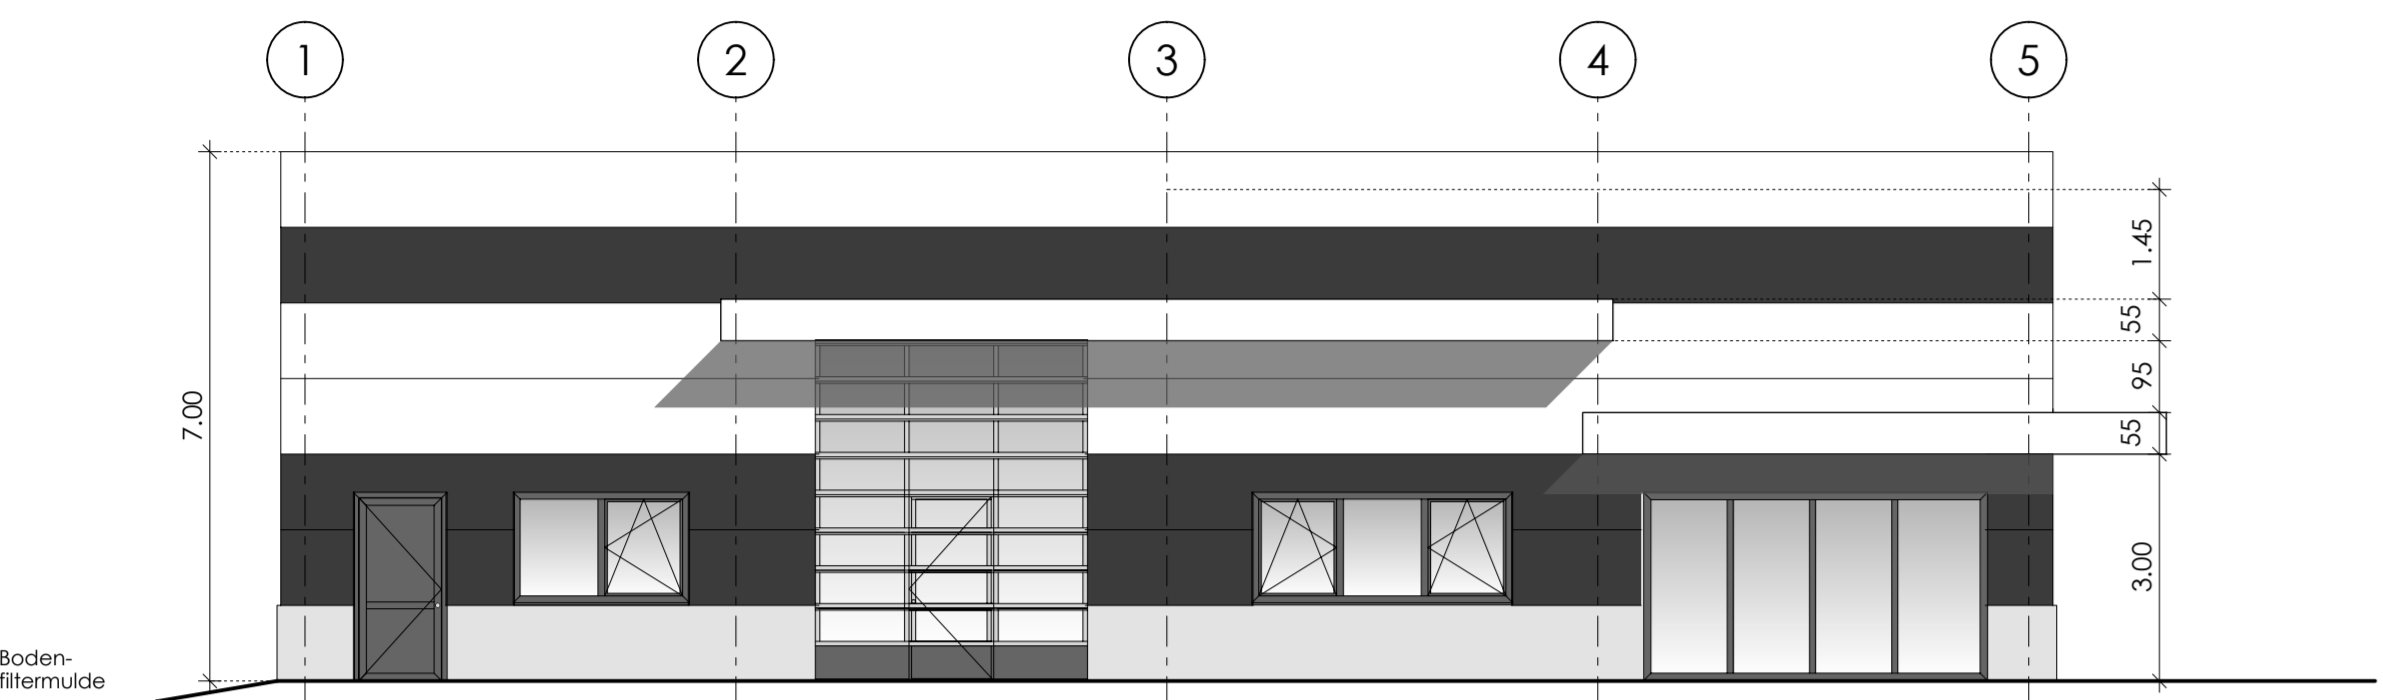


ANSICHT WEST

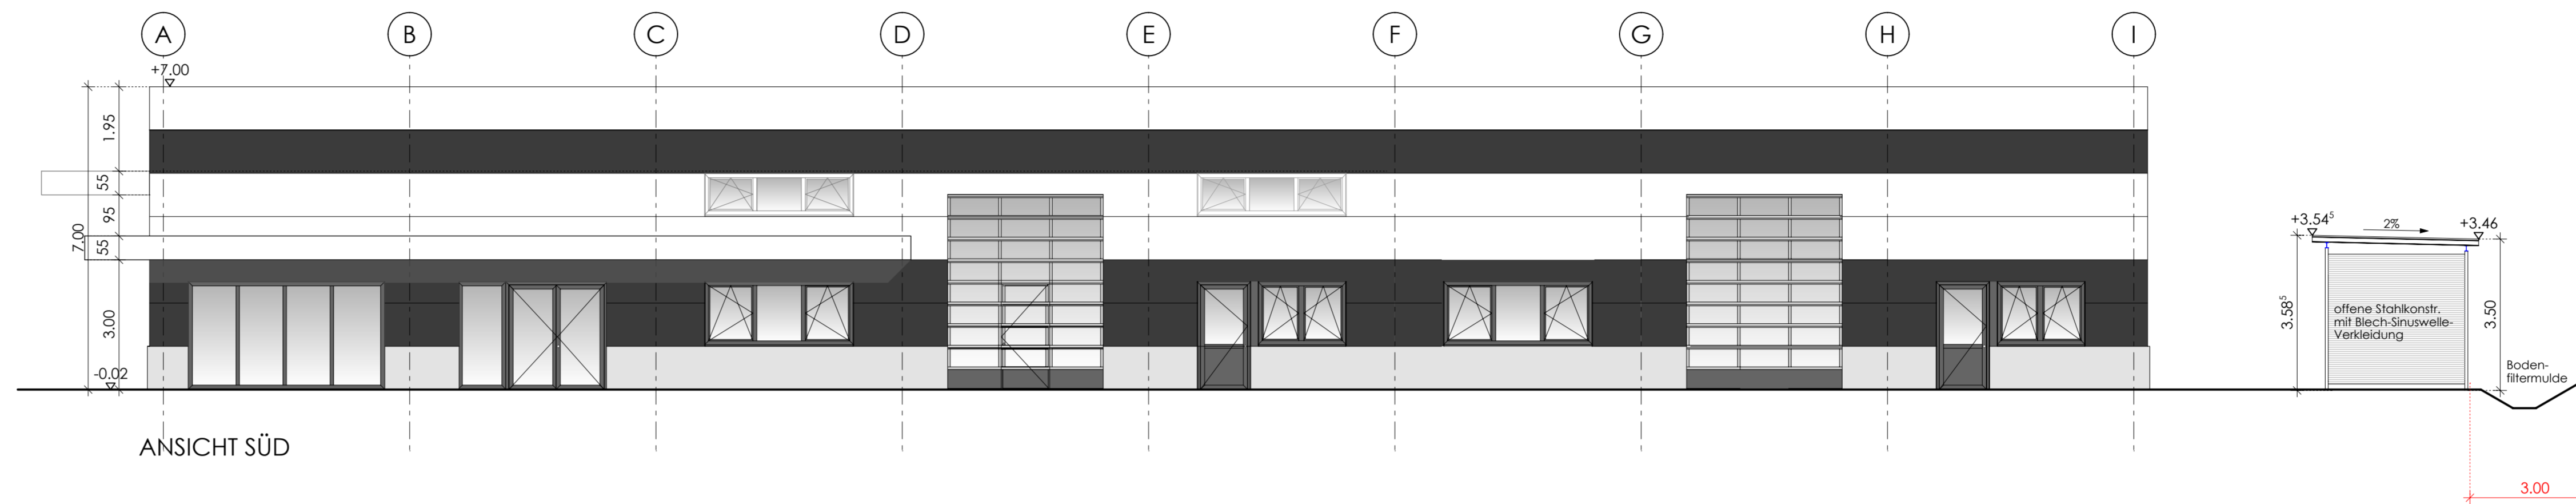

ANSICHT SÜD

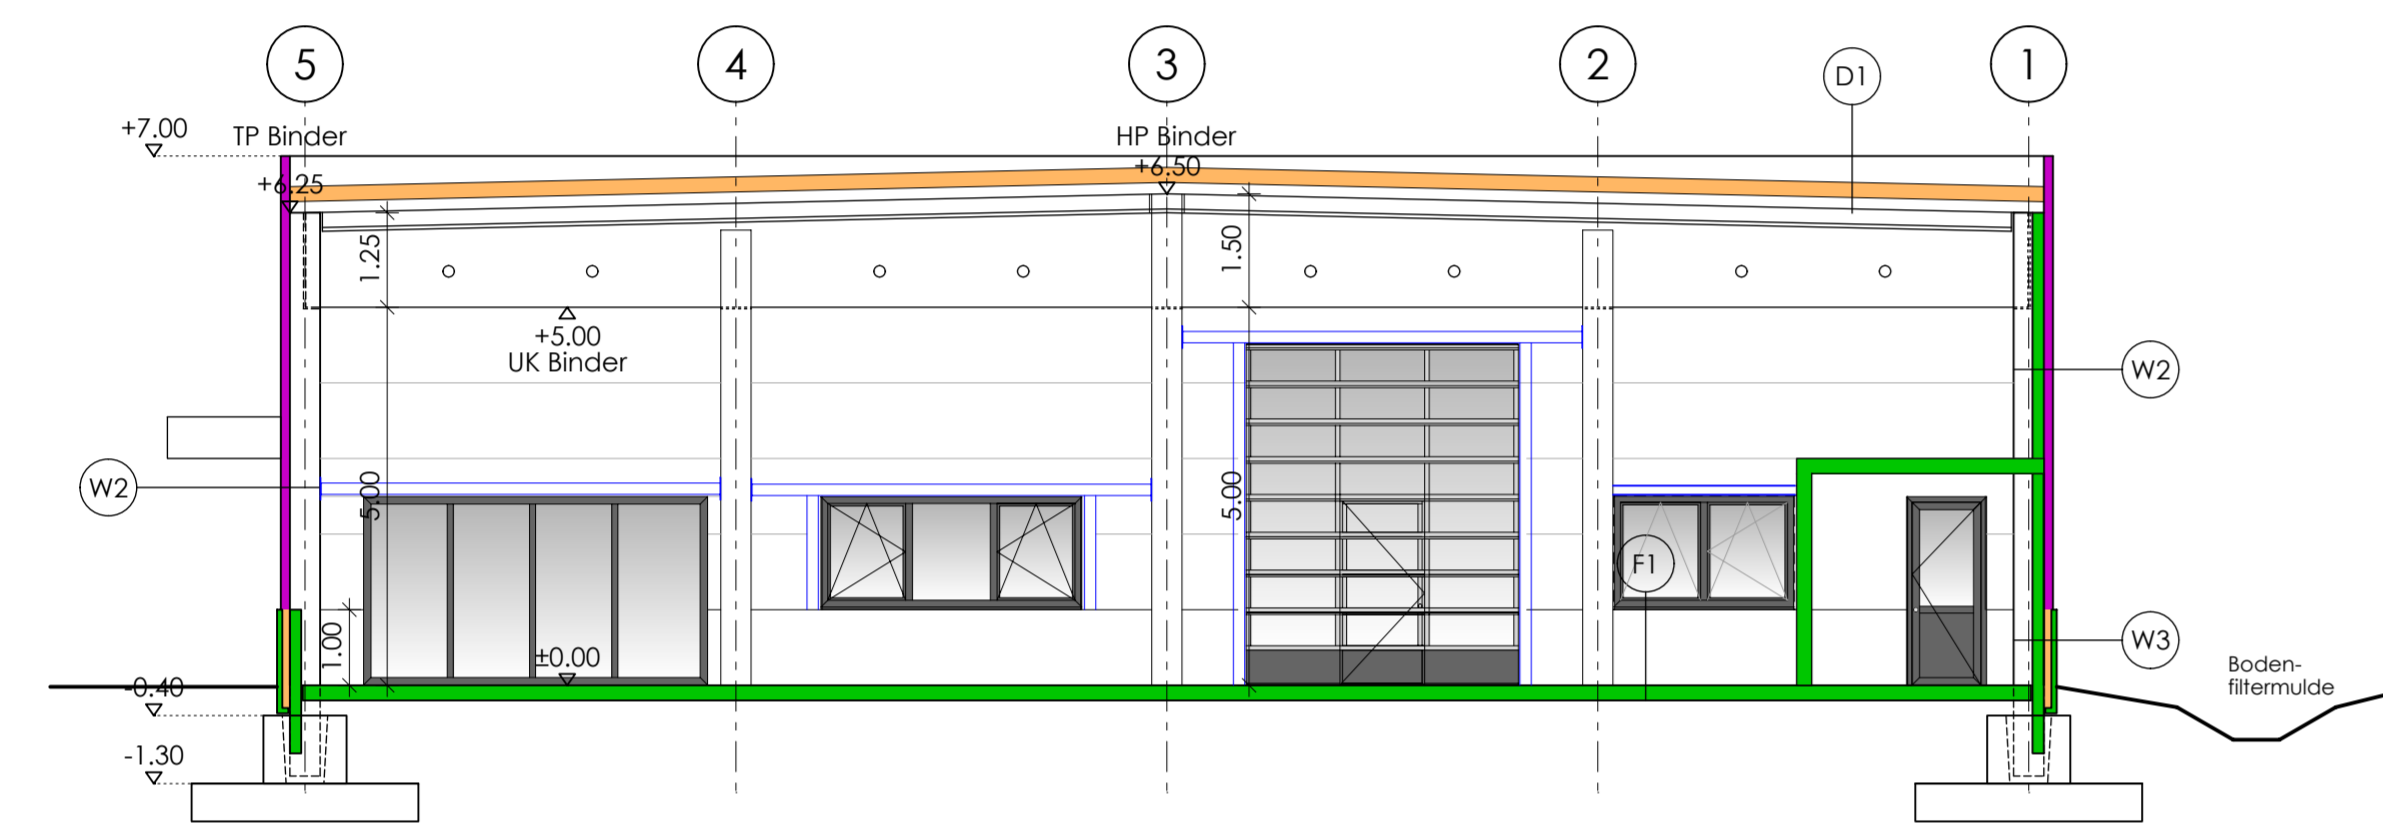

SCHNITT A-A

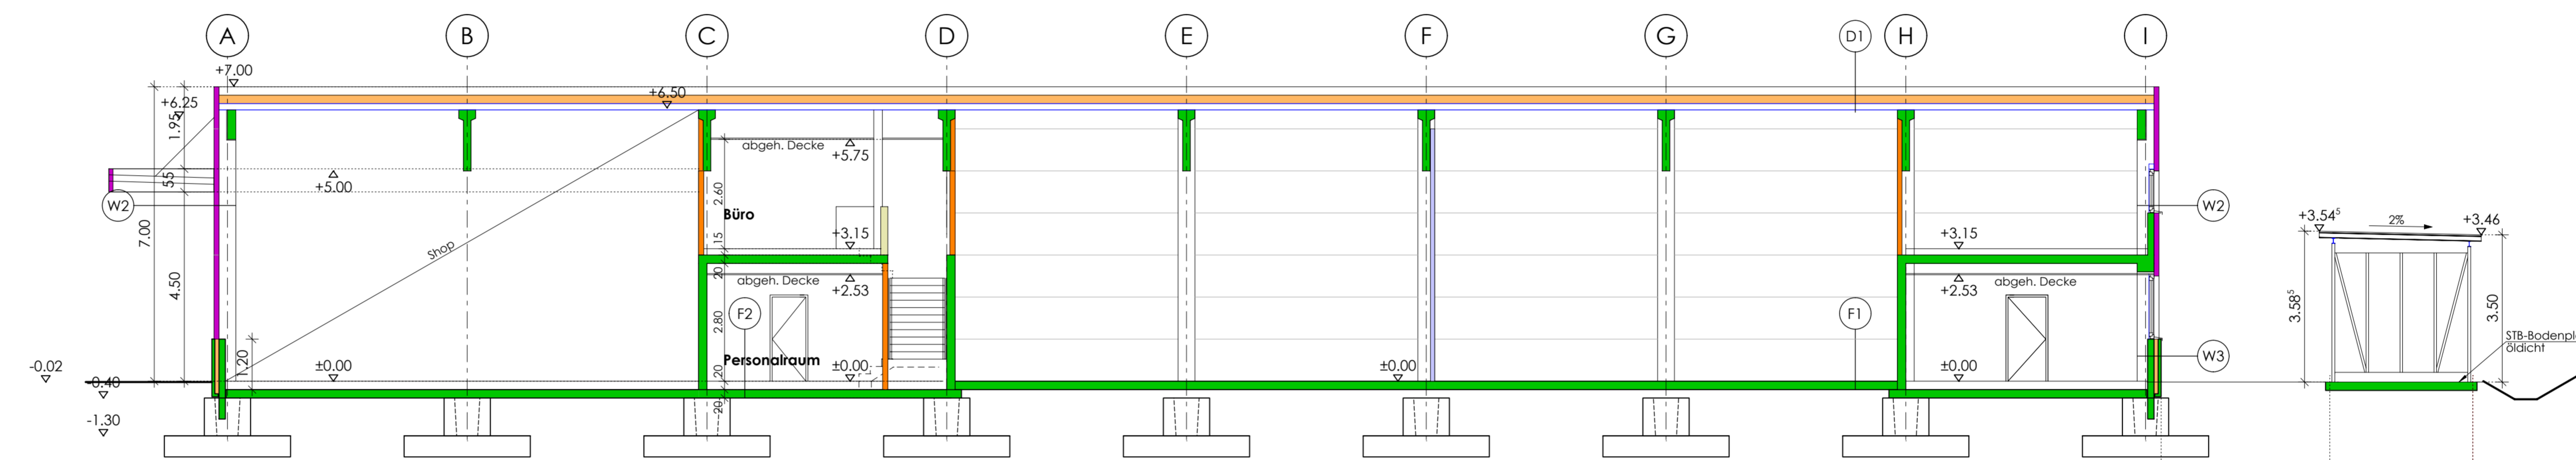

SCHNITT B-B




ANSICHT WEST NEBENGEBAUDE



ANSICHT OST NEBENGEBAUDE



OBERGESCHLOSS HALLENEINBAU

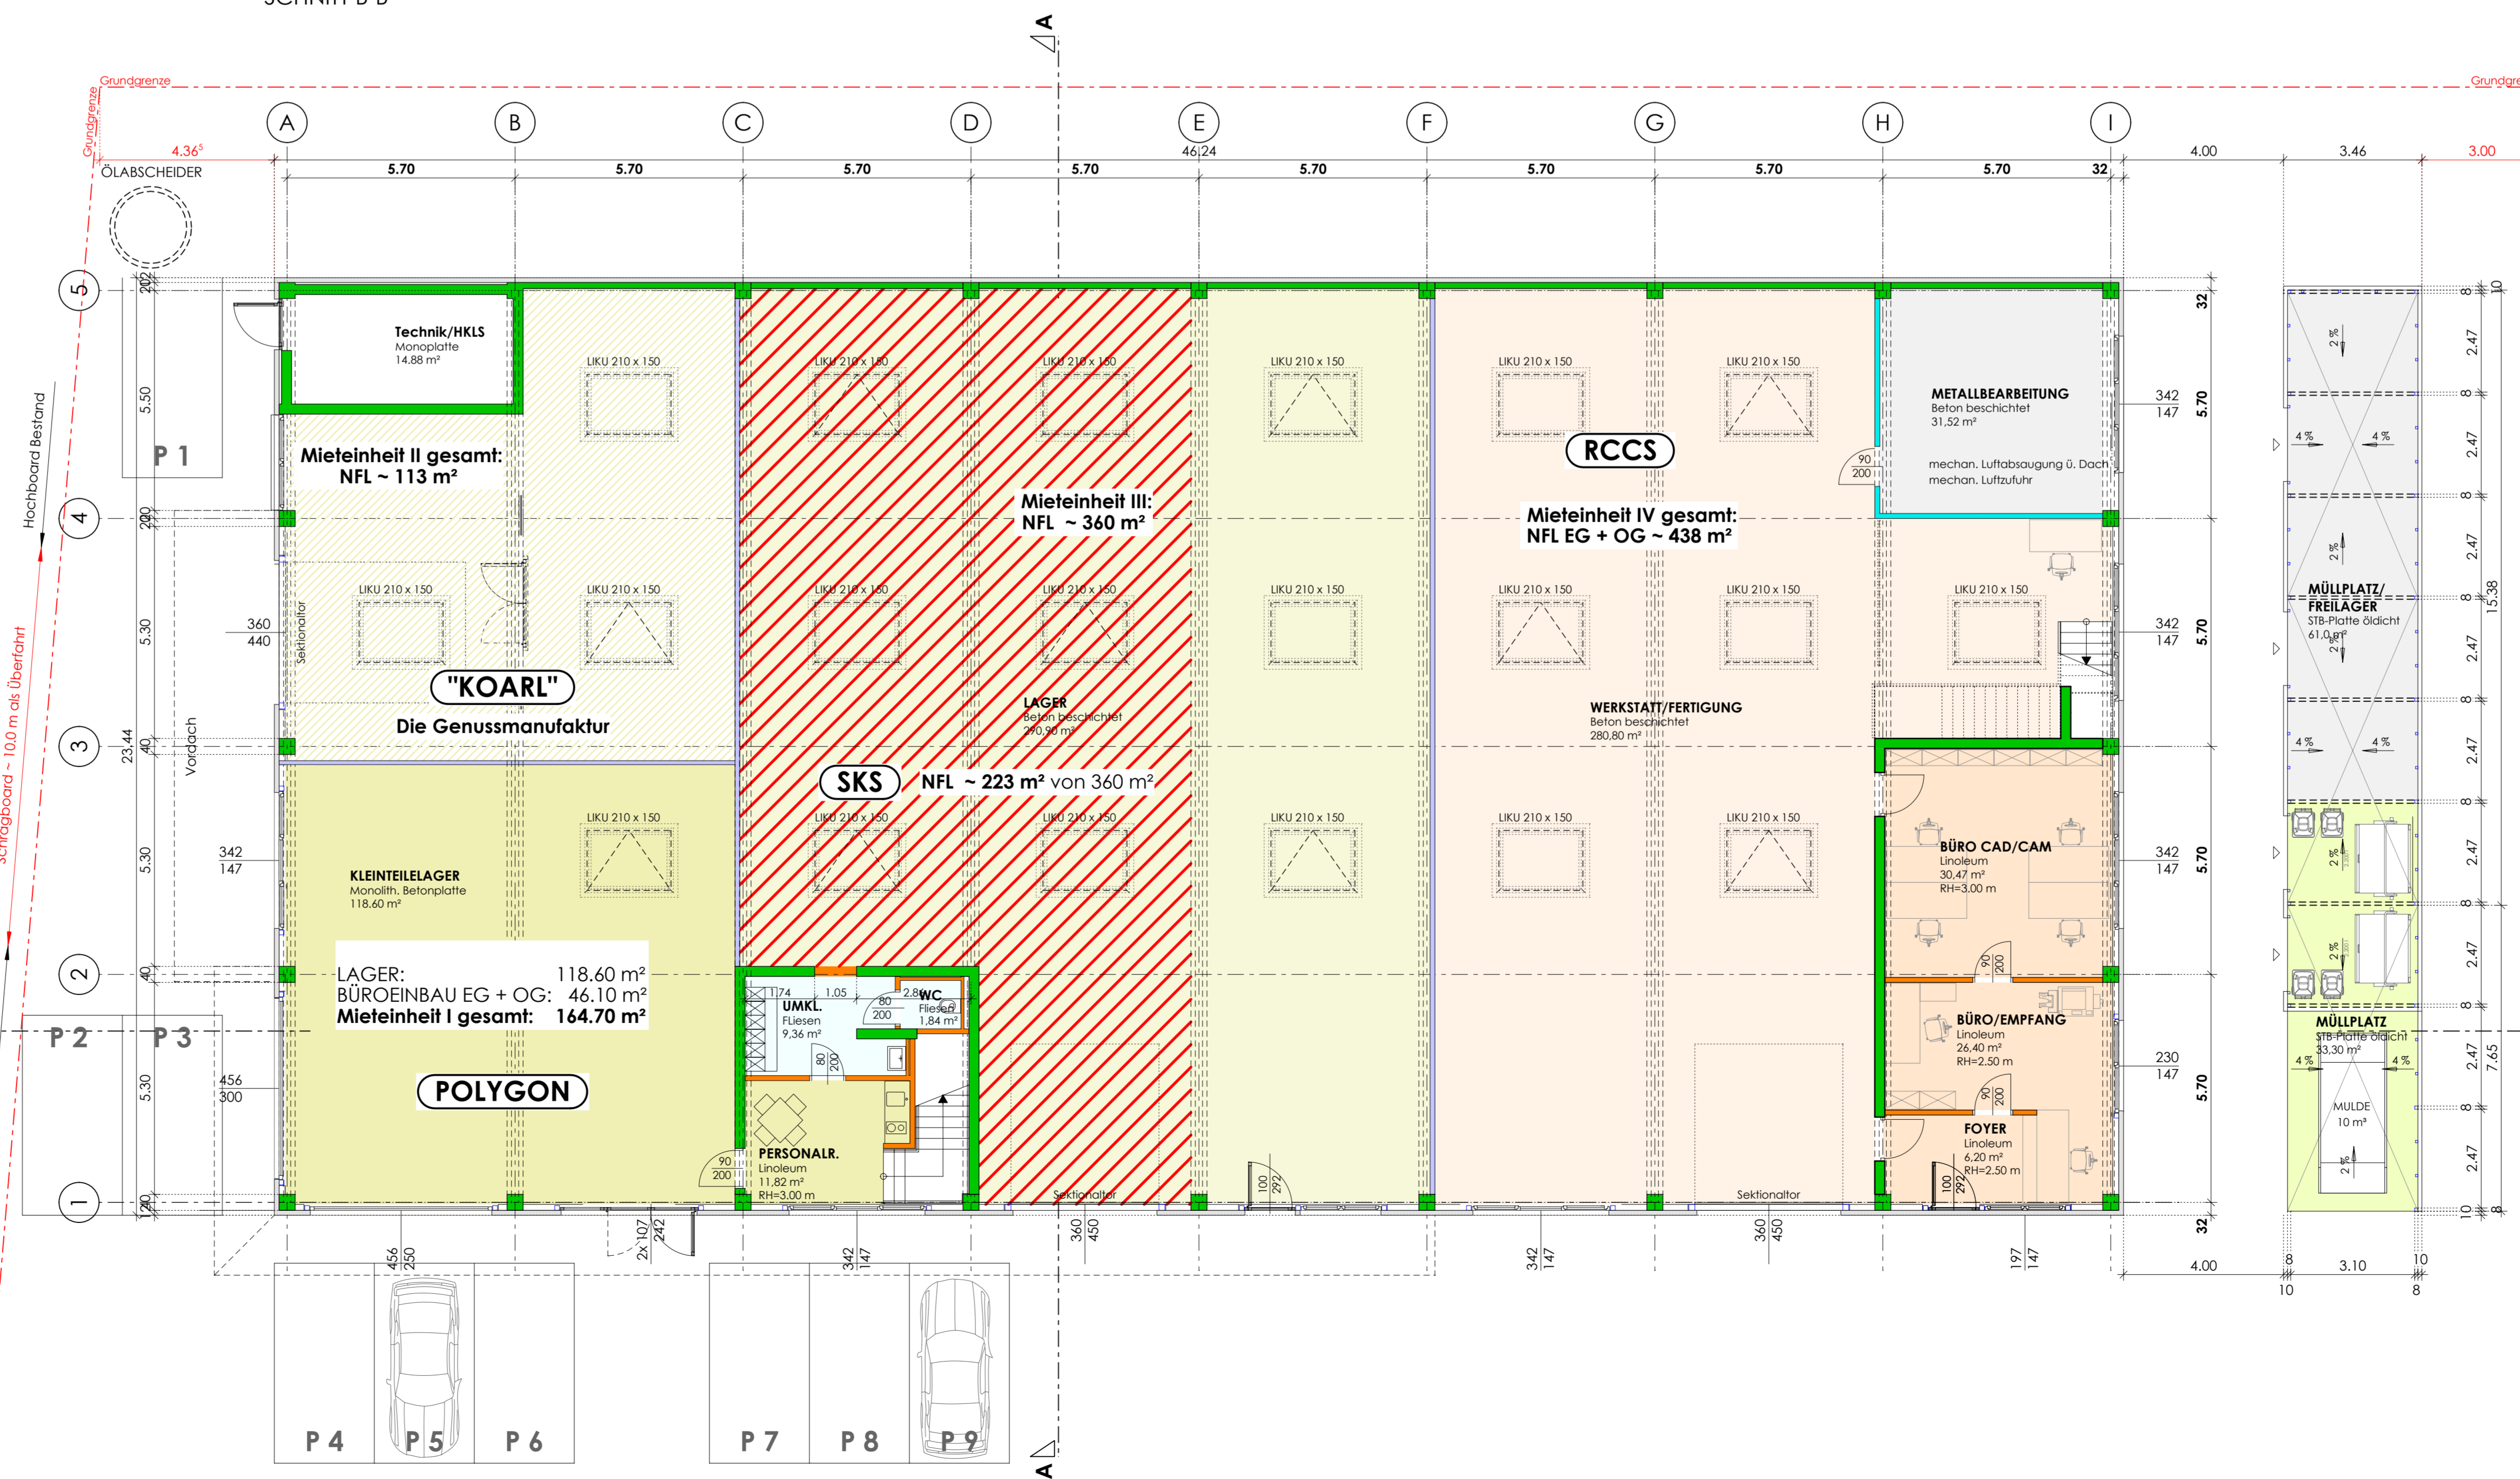

MIETFLÄCHEN HALLE 2

ecocenter Wolkersdorf BST 2

<p>INDEX</p> <table border="1" style="width: 100%; border-collapse: collapse;"> <tr><td>D</td><td></td><td></td></tr> <tr><td>C</td><td></td><td></td></tr> <tr><td>B</td><td></td><td></td></tr> <tr><td>A</td><td></td><td></td></tr> </table>	D			C			B			A			<p>ÄNDERUNG</p> <table border="1" style="width: 100%; border-collapse: collapse;"> <tr><th>AM</th><th>VON</th></tr> <tr><td> </td><td> </td></tr> <tr><td> </td><td> </td></tr> <tr><td> </td><td> </td></tr> </table>	AM	VON						
D																					
C																					
B																					
A																					
AM	VON																				
<p>FERRO & PARTNER:</p>	<p>PRÜFER:</p>																				
<p>GRUNDRISS HALLE + NEBENGEBAUDE</p> <p>ANSICHTEN, SCHNITT A-A, SCHNITT B-B</p>																					
<p>PLANSTAND 2017-04-14</p>	<p>MA: 1:100</p>																				
<p>GEZ: 16006</p>	<p>PLNR: xxxxxx</p>																				

plus

eco

FERRO & PARTNER
ZIVILTECHNIKER
GESMBH
GND: WIEN
ARGENTINERSTRASSE 39
T +43 1 905 27 34
F +43 1 905 27 37
OFFICE: FERRO-PARTNER.AT
WWW.FERRO-PARTNER.AT

GEZ: AM: 2016-05-11
PLNR: xxxxxx