

STAND 28.11.2016

wup architektur zt-gmbh
wimmerundpartner
helmut wimmer | bernhard weinberger | andreas gabriel

a - 1050 wien margaretenstrasse 70/2/6
t: +43 1 587 85 33 f: +43 1 587 85 33-21
architektur@wimmerundpartner.com

0 1 2m
M 1:50

LEGENDE


- WÄRMEDÄMMUNG
- BETON
- HOLZAUSSENWAND
- LEICHTBAUWAND
- LEICHTBETON-FERTIGSCHACHT
- Ausschalter
- Ausschalter mit Kontrolllicht
- Serienschalter
- Wechselschalter
- Kreuzschalter
- Steckdose
- Steckdose mit Klappdeckel
- Doppelsteckd. m. Klappdeckel
- Doppelsteckdose
- Starkstrom-Anschluss
- Kabelaussch/Leerrohr
- Leerverrohrung
- Ventilator/Limodor
- Deckenauslass Beleuchtung
- Wandauslass Beleuchtung
- opt. Melder a.d. Decke
- Raumthermostat
- E-Verteiler
- Telefondose
- SAT-Dose
- Klingeltaster Etagenruf
- Gegensprechanlage
- Medien-Verteiler
- Fussboden-Heizverteiler

WNFL. ohne Loggia	57,60 m²
WNFL. mit Loggia	64,68 m²
WOHNZIMMER	20,33 m²
ZIMMER 1	14,59 m²
BAD/WC	4,74 m²
KÜCHE	8,53 m²
VORRAUM	9,41 m²

Loggia	7,08 m²
Balkon	3,25 m²
Kellerabteil	1,70 m²

WOHNHAUSANLAGE MAXIMILIANSTRASSE 74 A 3100 ST. PÖLTEN

TOP:	01
STOCK:	OG 1
ZIMMER:	2

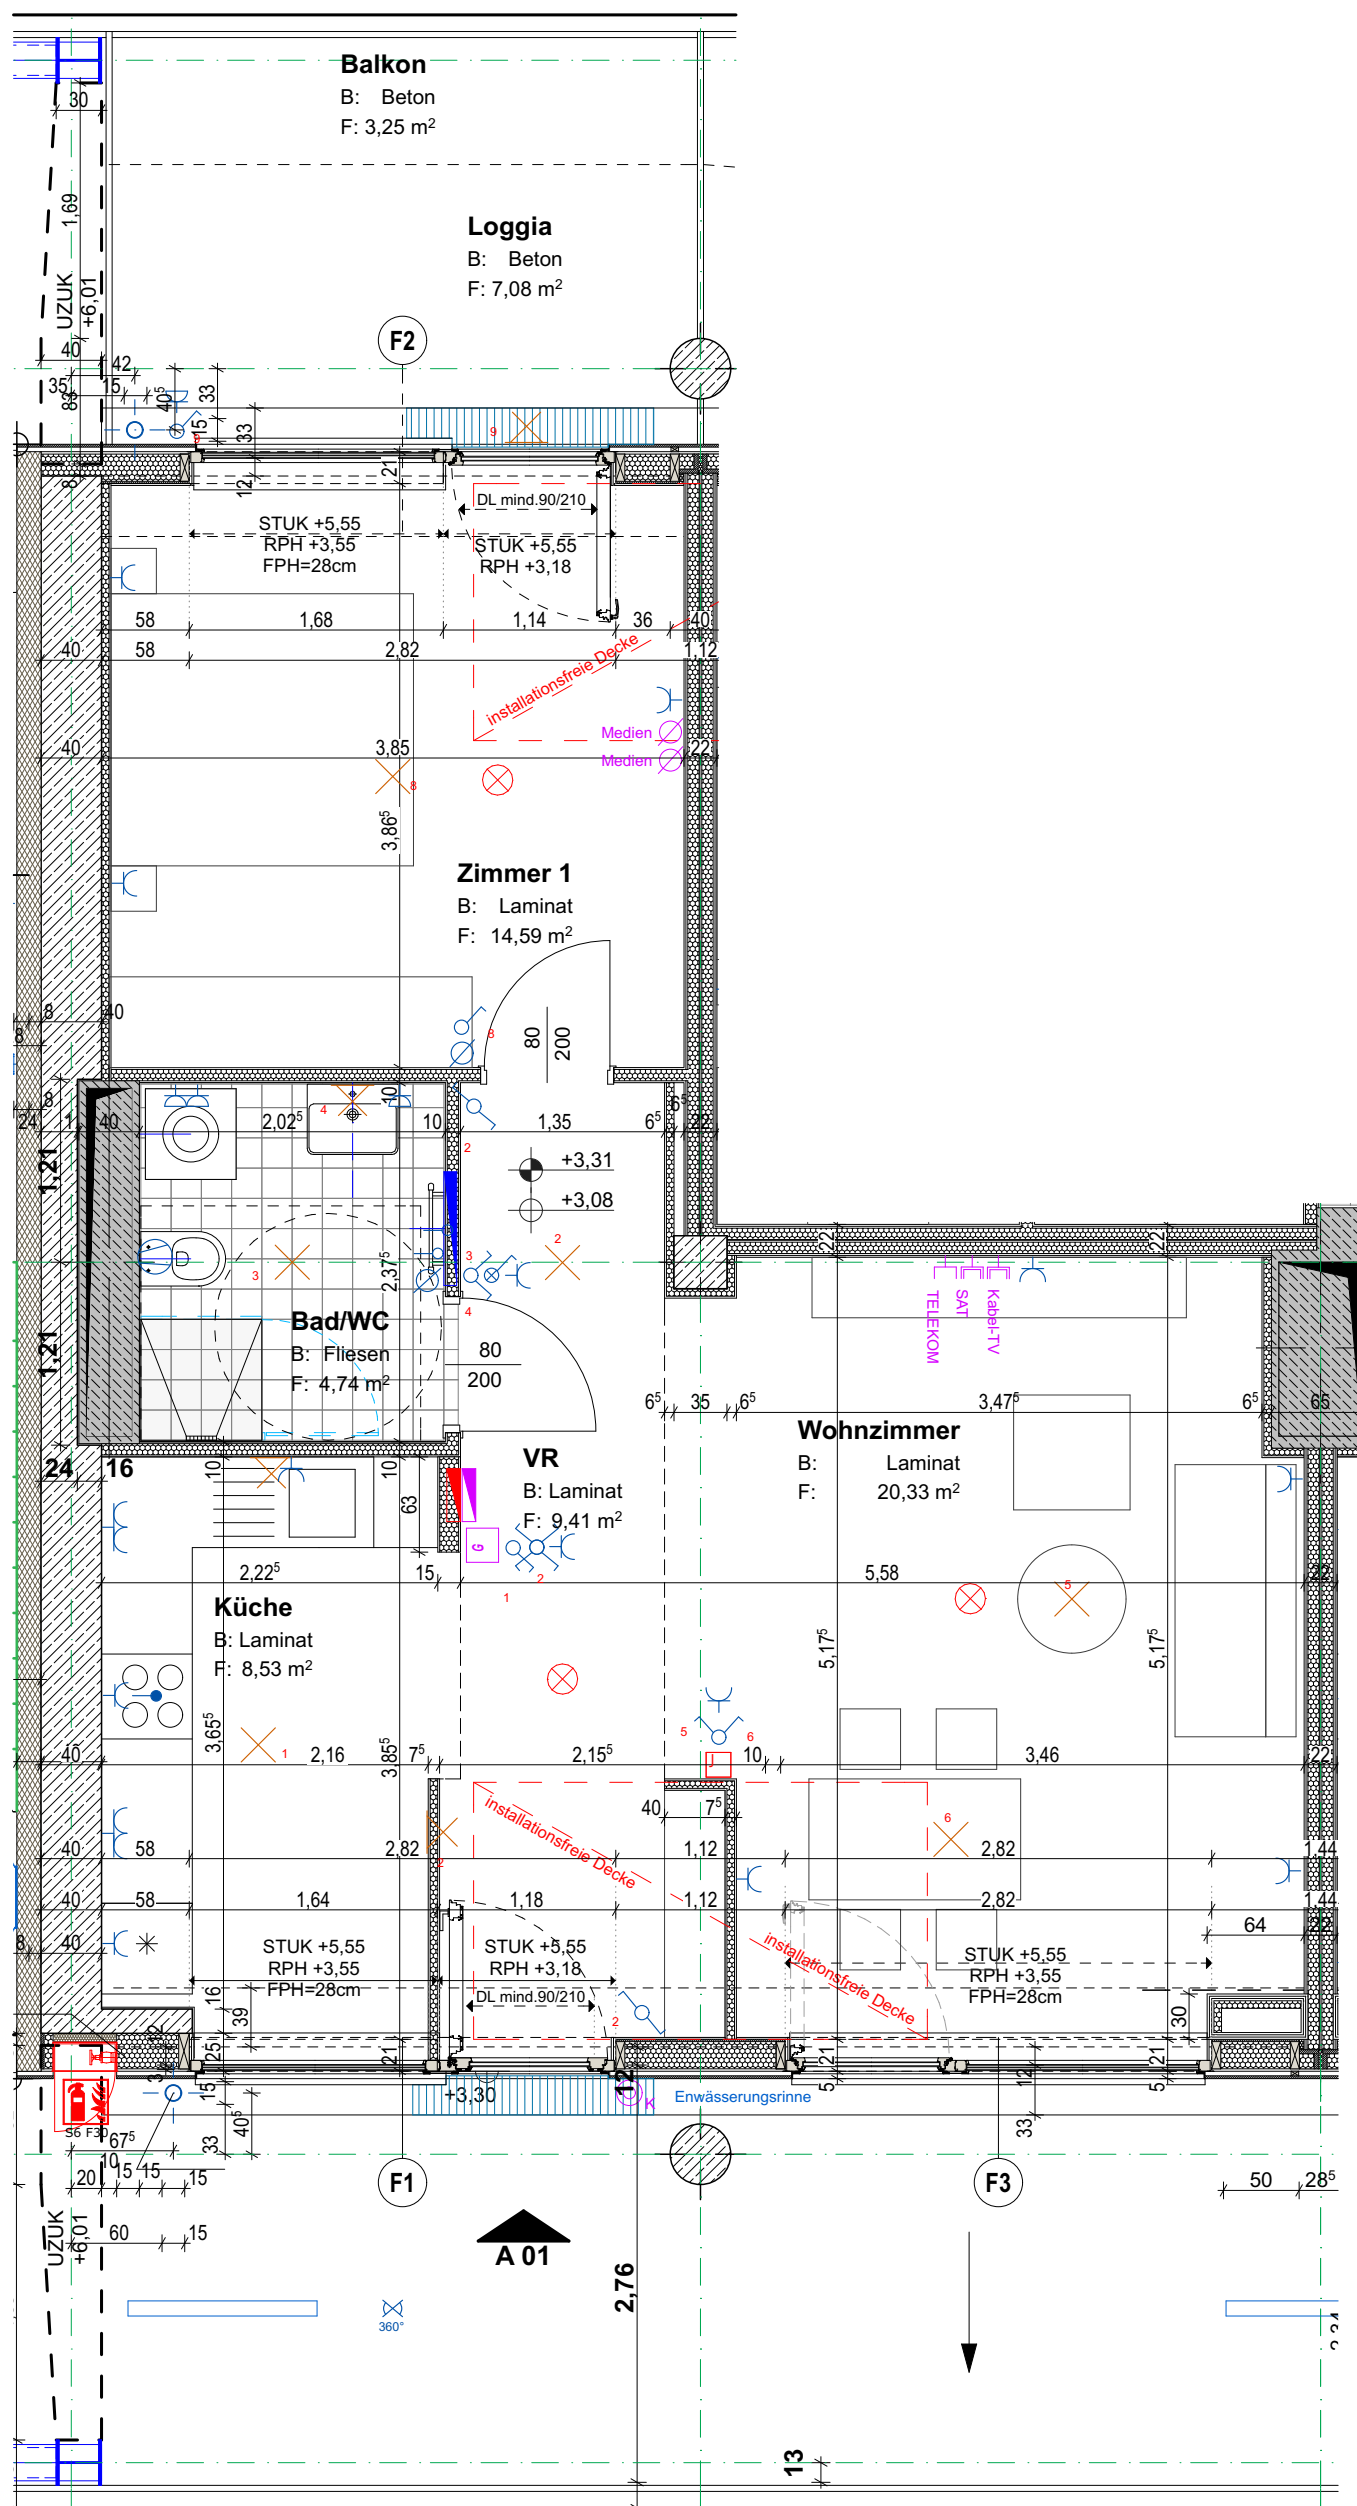

HINSICHTLICH DER AUSSTATTUNG GILT AUSSCHLIESSLICH DIE JEWELTS AKTUELLE BAU- UND AUSSTATTUNGSBESCHREIBUNG.
FÜR EINBAUMÖBEL MÜSSEN NATURMASSE GENOMMEN WERDEN.
ALLE QUADRATMETERANGABEN SIND NACH ROHBAUMASSEN BERECHNET. BEI DUNSTABZUGSHAUBEN NUR UMLUFT MÖGLICH.
DARGESTELLTE EINRICHTUNG IST NUR EIN VORSCHLAG!
ÄNDERUNGEN WÄHREND DER BAUAUSFÜHRUNG VORBEHALTEN.